


Описание границ публичного сервитута

| Условный номер земельного участка: 38:37:010121/чзу1 | | |
|---|---------------|------------|
| Местоположение: Российская Федерация, Иркутская область, Нижнеудинский муниципальный район, Алзамайское муниципальное образование, городское поселение Алзамайское, город Алзамай | | |
| Площадь публичного сервитута: 68370.71 кв. м | | |
| Система координат: МСК-38, зона 2 | | |
| Метод определения координат: картометрический | | |
| Средняя квадратическая погрешность положения характерных точек (M_t): 0.10 м | | |
| Обозначение характерных точек границ | Координаты, м | |
| | X | Y |
| контур 1 | | |
| 40 | 748563.62 | 2160585.17 |
| 41 | 747642.51 | 2161463.35 |
| 42 | 745682.37 | 2160528.82 |
| 43 | 745728.1 | 2160532.19 |
| 44 | 747639.58 | 2161445.5 |
| 45 | 748539.94 | 2160584.88 |
| 40 | 748563.62 | 2160585.17 |
| контур 2 | | |
| 46 | 749931.34 | 2159257.81 |
| 47 | 749941.68 | 2159270.72 |
| 48 | 749294.66 | 2159887.89 |
| 49 | 749294.62 | 2159864.72 |
| 46 | 749931.34 | 2159257.81 |

Схема границ публичного сервитута
Масштаб 1:10 000

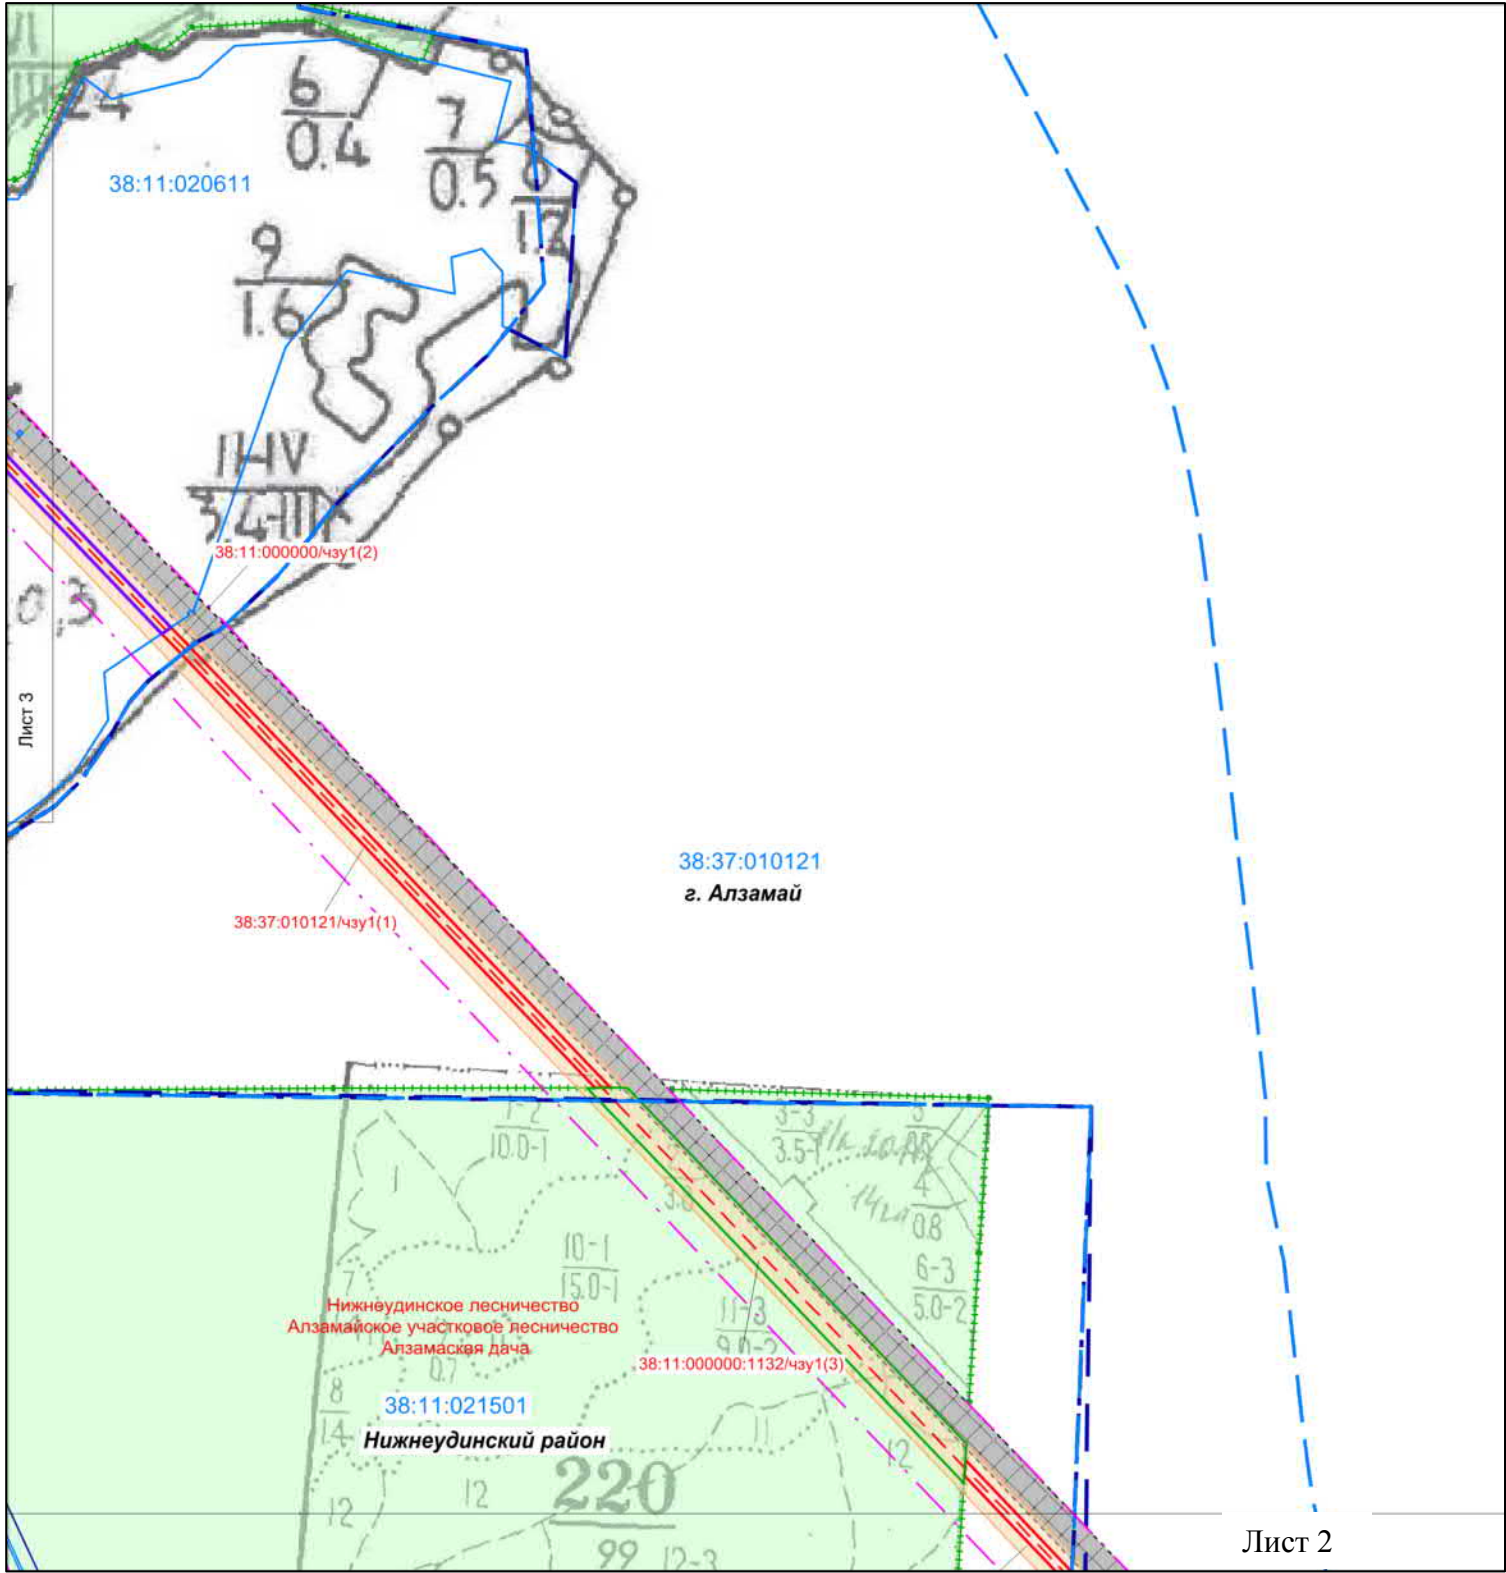

- Условные обозначения:**
- граница территории, в отношении которой осуществляется подготовка проекта планировки
 - граница зоны планируемого размещения объекта "Строительство ВЛ 110 кВ Тайшет - Замзор № 2, 80 км", граница публичного сервитута, на землях, собственность которых не разграничена
 - граница зоны планируемого размещения объекта "Строительство ВЛ 110 кВ Тайшет - Замзор № 2, 80 км", граница устанавливаемого публичного сервитута в границах земельных участков, установленных в соответствии с действующим законодательством
 - граница зоны планируемого размещения объекта "Строительство ВЛ 110 кВ Тайшет - Замзор № 2, 80 км", граница устанавливаемого публичного сервитута в границах Нижнеудинского лесничества
 - граница земельного участка, сведения о котором содержатся в ЕГРН
- 38:11:000000:43 кадастровый номер земельного участка
38:37:010121 номер кадастрового квартала
- граница кадастрового квартала
 - граница сельского поселения
 - административная граница муниципального образования
- ось планируемого линейного объекта - ВЛ 110 кВ Тайшет-Замзор № 2, 80 км
 - контура существующих сохраняемых объектов капитального строительства (ВЛ)
 - контура существующих сохраняемых объектов капитального строительства (ВОЛС, связь АО "Связьтранснефть")
 - контура существующих сохраняемых объектов капитального строительства (МНП Омск-Иркутск, МНП Красноярск-Иркутск, нефтепровод ООО "Транснефть-Ворсток")
 - контура существующих сохраняемых объектов капитального строительства (автодороги)
- Границы зоны с особыми условиями использования территории, подлежащие установлению**
- граница зоны с особыми условиями использования территории ВЛ 110 кВ Тайшет - Замзор № 2, 80 км
- Границы зоны с особыми условиями использования территории, установленные в соответствии с законодательством Российской Федерации**
- граница зоны с особыми условиями использования территории, Охранная зона волоконно-оптической линии передачи (ВОЛП) УС Тайшет-УС Ангарск. Строительство. Первый этап, реестровый номер - 38:00-6.308
 - граница зоны с особыми условиями использования территории, Охранная зона магистрального нефтепровода Омск-Иркутск Ду 700 мм, 195, 866-838, 297 км (в границах Нижнеудинского р-на Иркут. обл.), реестровый номер - 38:11-6.117
 - граница зоны с особыми условиями использования территории, Охранная зона магистрального нефтепровода Красноярск-Иркутск, Ду 1000 мм, 195, 722-855, 514 км (в границах Нижнеудинского р-на), реестровый номер - 38:11-6.123
 - граница зоны с особыми условиями использования территории, Охранная зона линий и сооружений связи и линий и сооружений радиотелефонии. Магистральная кабельная линия связи, реестровый номер - 38:11-6.113
 - граница зоны с особыми условиями использования территории, Охранная зона ВЛ - 6 кВ 316 - 347 км НПС Замзор, ВЛ - 6 кВ 347-380 км НПС Нижнеудинск (в границах г.Нижнеудинского района Иркут. обл.), реестровый номер - 38:11-6.114
 - граница зоны с особыми условиями использования территории, Охранная зона Радиокабельная линия связи, реестровый номер - 38:11-6.115
 - граница зоны с особыми условиями использования территории, Охранная зона ВЛ 110 кВ ПС Нижнеудинск - ПС Замзор, с заходом на ПС Водопад, с заходом на ПС Вагоно-ремонтный завод (ВРЗ), отпайка на ПС Ук реестровый номер - 38:11-6.121
 - граница зоны с особыми условиями использования территории, Охранная зона Сооружение ВЛ-110 кВ ПС Замзор - ПС Тайшет с отпайкой на ПС Облепиха, с заходом на ПС Силикатная, с отпайкой на ПС Топорок, отпайка на ПС Алзамай реестровый номер - 38:14-6.74
 - граница зоны с особыми условиями использования территории, Придорожная полоса автомобильной дороги федерального значения М-53 "Байкал" в границах Нижнеудинского района, реестровый номер 38:14-6.133
- Границы лесничества**
- граница Алзамайской дачи Алзамайского участкового лесничества Нижнеудинского лесничества
 - граница Замзорской дачи Замзорского участкового лесничества Нижнеудинского лесничества

